


Wohnungsgrundrisse Haus 3,4,5,6

Maßstab 1:100

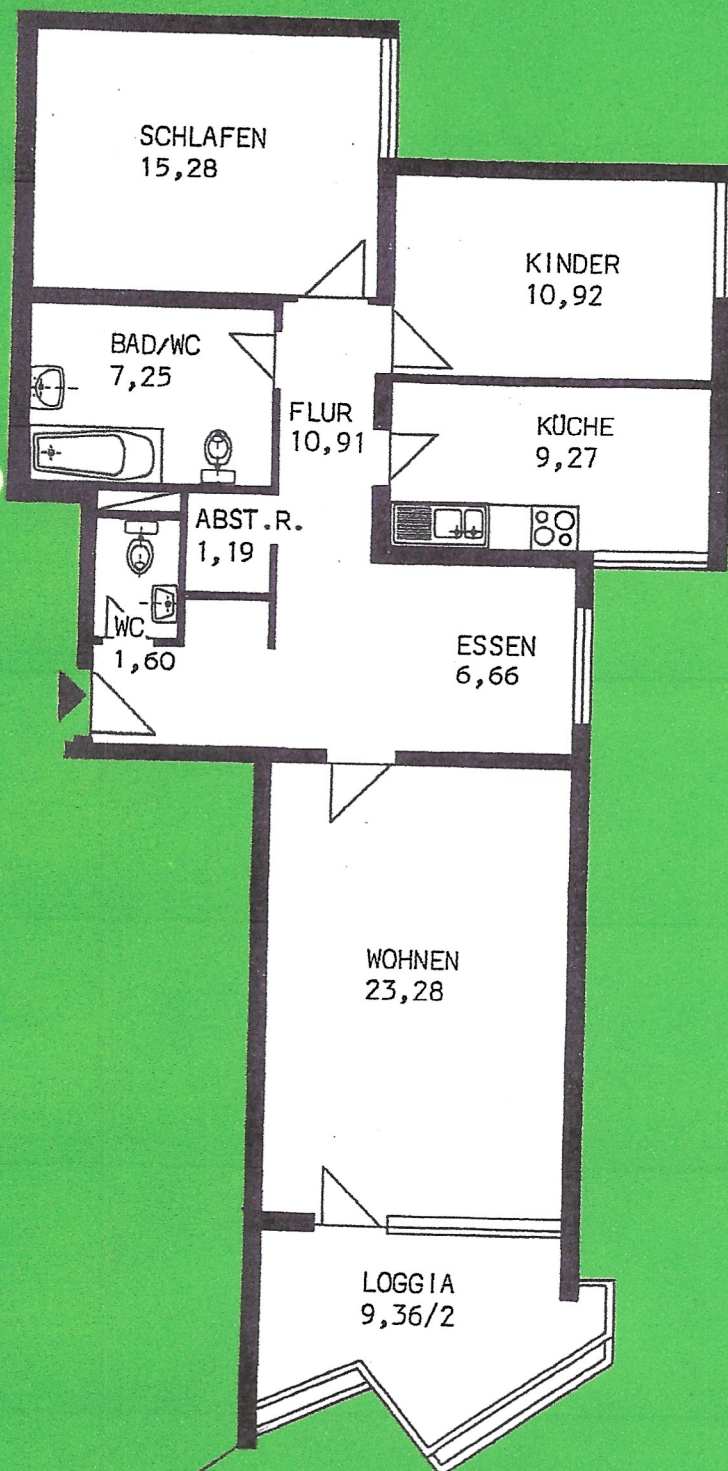

3 1/2-Zimmer-Wohnung ca. 91 qm
 Haus 3 und Haus 5
 Wg. Nr. 1, 4, 8, 12, 16, 20, 24,
 28, 32, 36, 40.
 Haus 4 und Haus 6
 Wg. Nr. 1, 5, 9, 13, 17, 21, 25,
 29, 33, 37, 41.